

REGIONE PIEMONTE
PROVINCIA DI CUNEO

COMUNE DI DOGLIANI
PIANO REGOLATORE GENERALE
(APPROVATO CON D.G.R. N. 24-18288 DEL 03/02/1997)

VARIANTE PARZIALE N. 15
(ai sensi del 7° comma art. 17, L.R. 56/77 e succ. mod. ed. r.l.)

TAV.4.0 - progetto
scala 1:1.000

PROGETTO PRELIMINARE
ADOTTATO CON D.C. NR. 31 DEL 26/09/2012

PROVINCIA DELLA PROVINCIA
D.G.P. NR. / DEL /

PROGETTO DEFINITIVO
APPROVATO CON D.C. NR. 8 DEL 30/04/2013

Sindaco:
Nicola CHIEGNETTI

Segretario Comunale:
Dott.ssa SILVIA BOLICA

Responsabile del Procedimento:
Dott. ALDO BOTTIO

PROGETTO
Direttore tecnico
Arch. Agostino CARLETTI

Progettista
Arch. Fabio GALLO

SOCIETA' DI INGEGNERIA
P.L. 01500000105
P.le S. Francesco 1
10121 TORINO
tel. 011/5510001
www.studium.it

Cartografia aggiornata: Aprile 2007

LEGENDA

— Perimetrazione del Centro Storico
- - - Perimetrazione ambiti di intervento
- - - Ambito da assoggettare a strumento urbanistico esecutivo

SERVIZI, ATTREZZATURE, IMPIANTI PUBBLICI

Esistenti	In Progetto	Attrezzature collettive
		Attrezzature collettive
		Scolastiche
		Verde pubblico
		Parcheggi
		Verde urbano, sportivo, a parco
		Verde privato

ATTREZZATURE PRIVATE DI INTERESSE GENERALE

Edificio vincolato a restauro conservativo, risanamento conservativo, Restauro (art. 3 punto 9 NDA) ex art. 24 lettera a) LR 56/77 e art. 29, 4° comma, D.lgs 22/01/2004.

AMBITI

Aaa Tessuto urbano di interesse storico ambientale o documentaristico ex art. 24 L.R. 56/77 e successive modifiche e integrazioni

Aab Area edificata di pertinenza del tessuto storico documentaristico

Ab Area a verde privato di interesse ambientale e architettonico

Ac Area di pertinenza e salvaguardia ambientale e paesaggistica parzialmente attrezzabile per servizi alle attività residenziali ed economiche, e a verde pubblico

Am Area agricola di pertinenza e salvaguardia ambientale e paesaggistica

Eg Area per attrezzature ospedaliere

Fo Area per attrezzature ospedaliere

Fa Presidi socio assistenziali

Tipo di Intervento	Numero distintivo
1.1. manutenzione ordinaria	1, 2, 3, 4, 5, 6, 7, 8
1.2. manutenzione straordinaria	1, 2, 3, 4, 5, 6, 7, 8
1.3.1. restauro conservativo	2, 3, 4, 5, 6, 7, 8
1.3.2. risanamento conservativo	2, 3, 4, 5, 6, 7, 8
1.3.3. restauro	2, 3, 4, 5, 6, 7, 8
1.4.1. ristrutturazione edilizia di Tipo A	5, 6, 7, 8
1.4.2. ristrutturazione edilizia di Tipo B	6, 7, 8
1.5.1. demolizione senza ricostruzione	1
1.5.2. demolizione con ricostruzione	7, 8
2.1. nuova costruzione	7
2.2. ampliamento	3, 6, 7, 8
2.3. sopraelevazione	6, 7, 8
3. mutamento di destinazione d'uso	2, 3, 4, 5, 6, 7, 8

Campiture

	sottoambito 1		sottoambito 5
	sottoambito 2		sottoambito 6
	sottoambito 3		sottoambito 7
	sottoambito 4		sottoambito 8


(l'indicazione numerica è prevalente rispetto alla campitura)

Fascia di rispetto stradale

Delimitazione sede stradale in progetto (comprensiva di marciapiedi ed eventuali fasce a parcheggio)

Area esoncrabile T1200 in cui, a seguito della realizzazione delle opere di riassetto, sarà possibile la realizzazione di nuove edificazioni, ampliamenti e completamenti in conformità alla Carta di Sintesi ed alla normativa specifica in legenda, alla relazione geologico tecnica e alle Norme di Attuazione.

Ippocastano soggetto a tutela

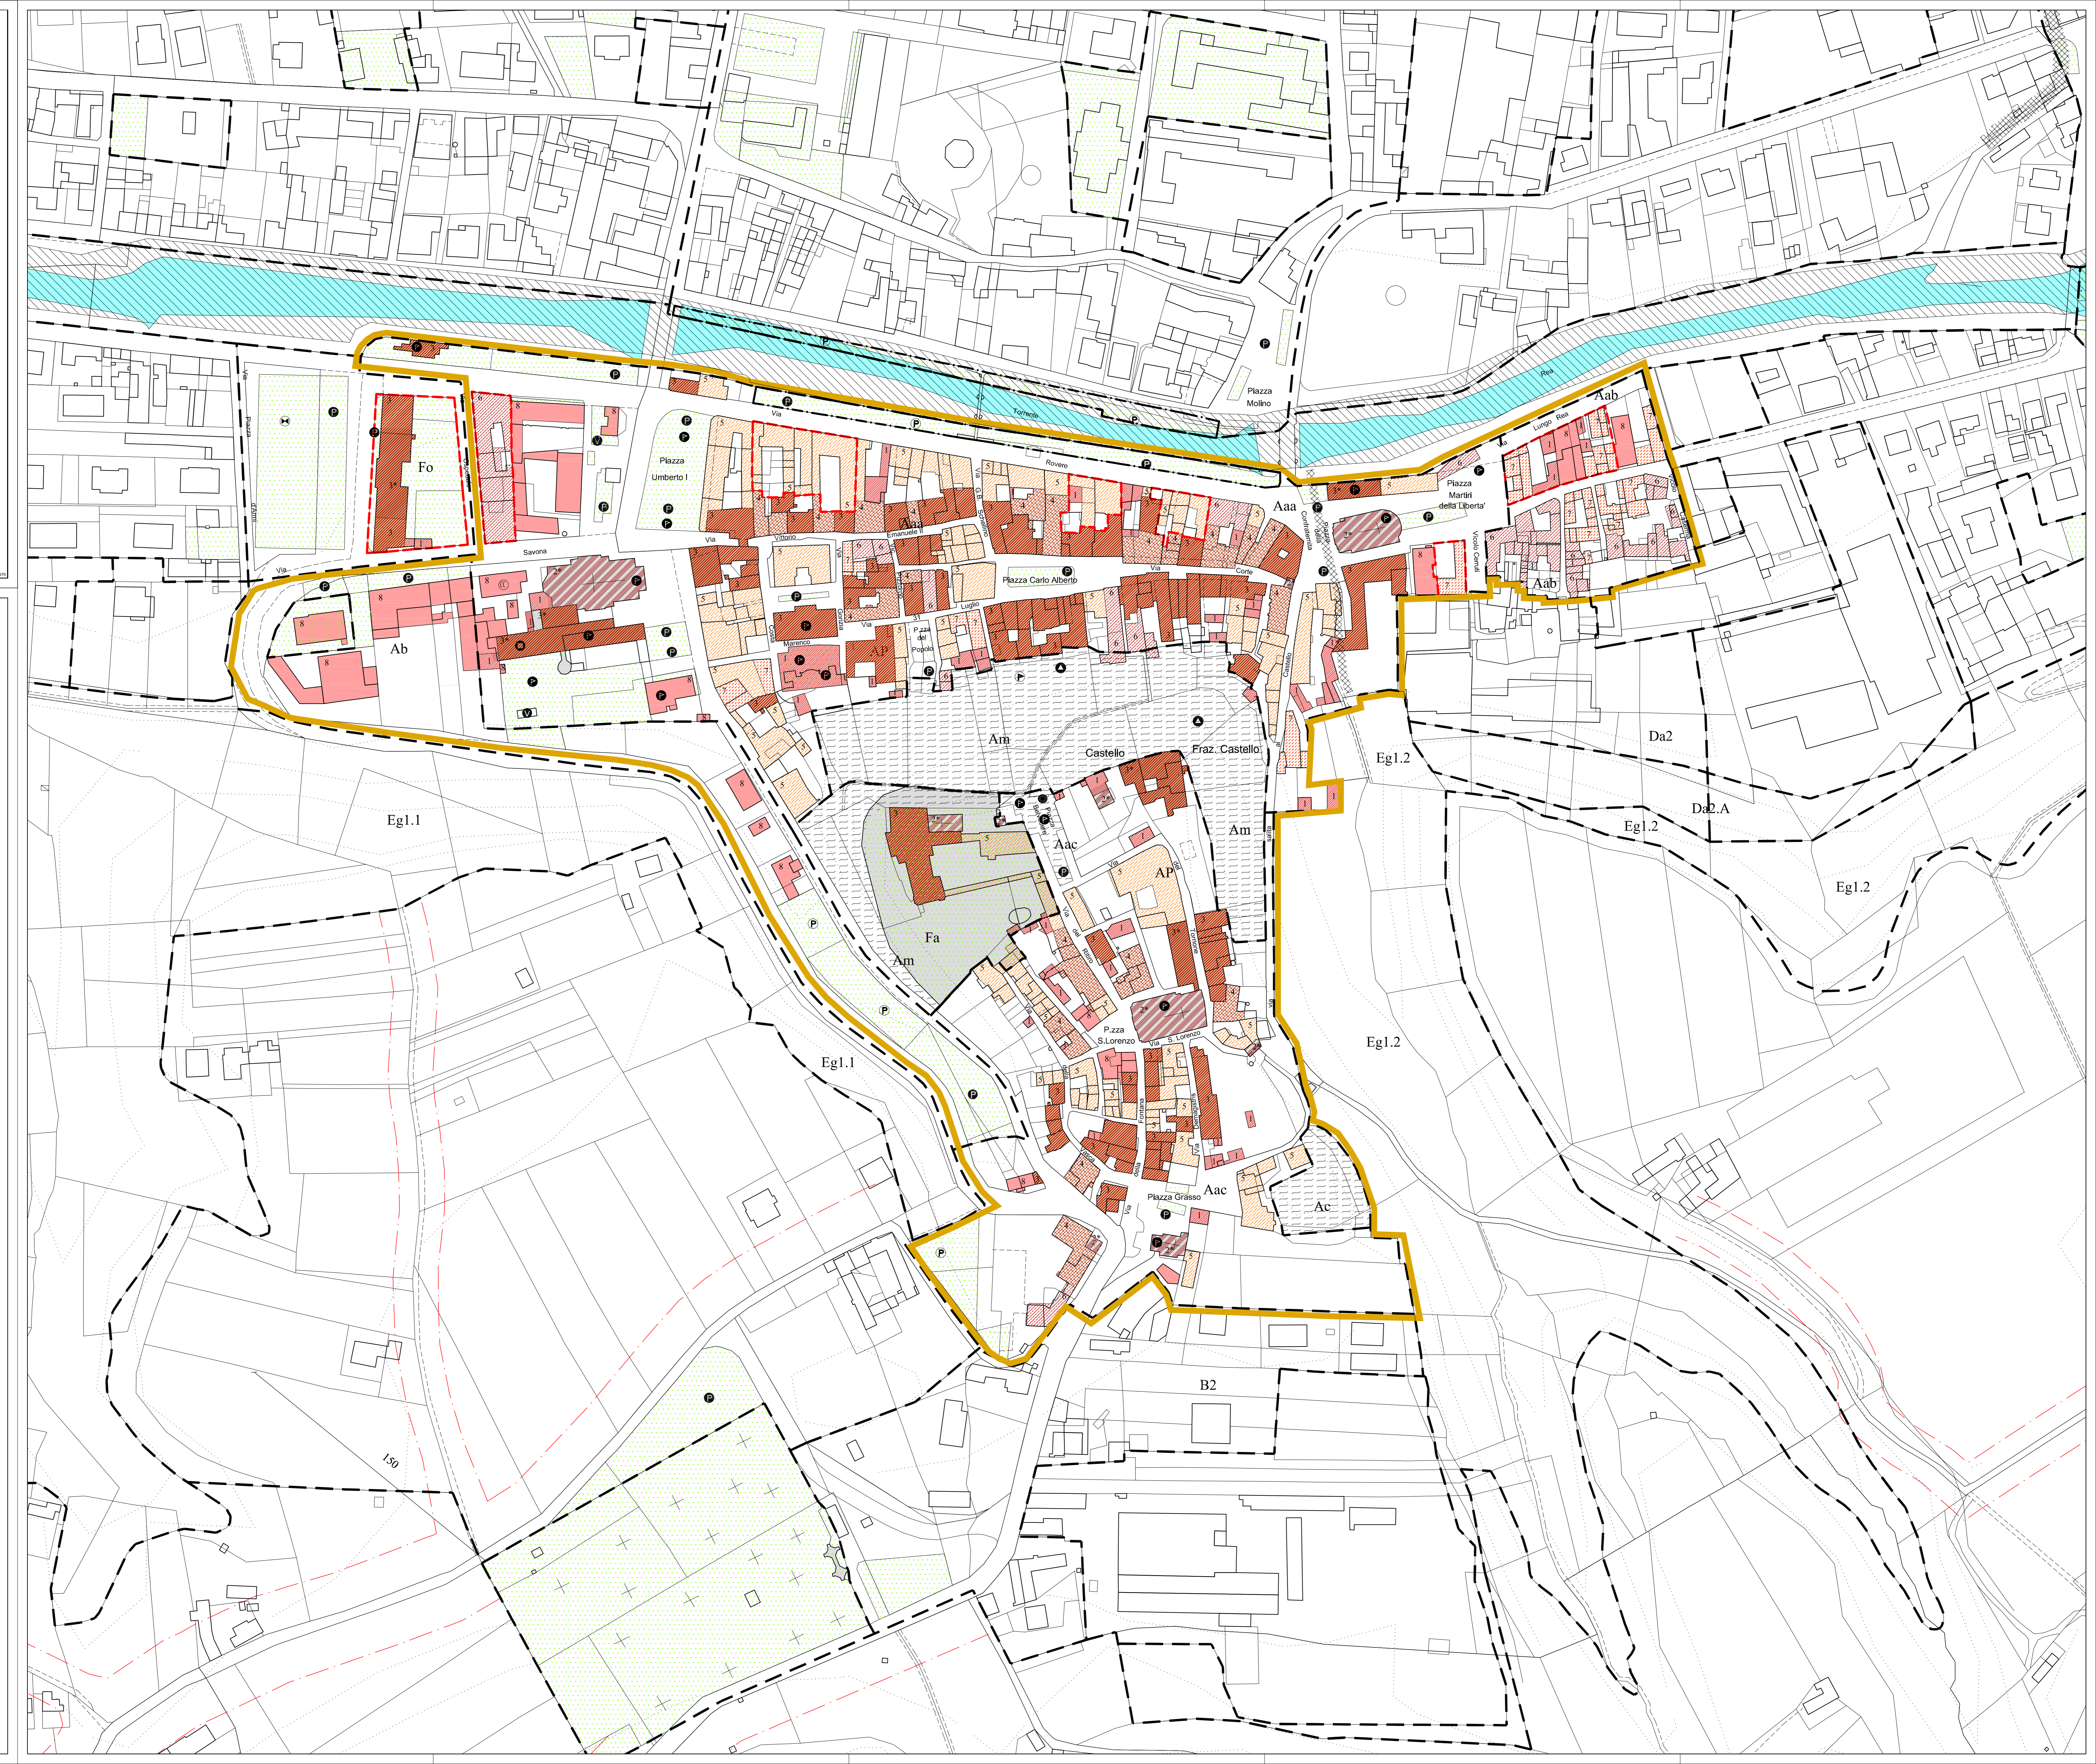

Note: I dati della perimetrazione del Centro Storico sono in scala 1:2.000 e 1:5.000