





# COMUNE DI DOGLIANI

## LOCALI ALL'INTERNO DELLA SCUOLA DELL'INFANZIA VIALE RIMEMBRANZA

### PIANTA PIANO TERRA

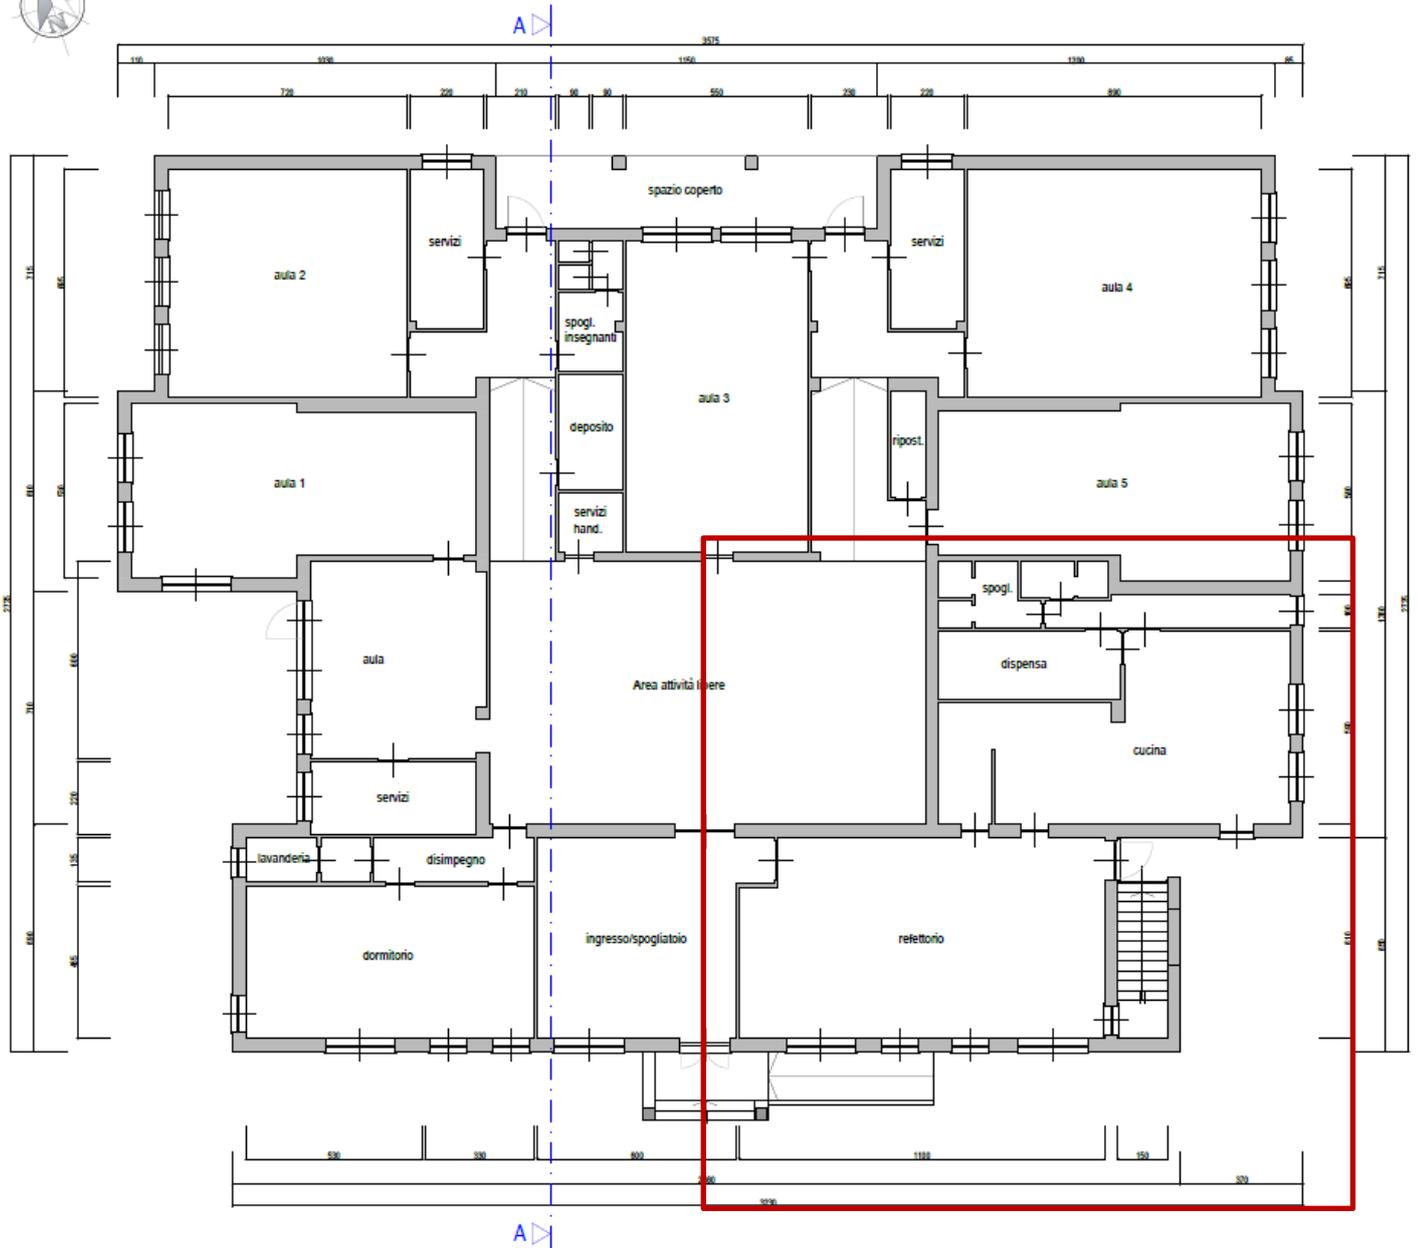

# LOCALI MENSA PIANO SEMINTERRATO SCUOLE ELEMENTARI E MEDIE VIA GHIGLIANO

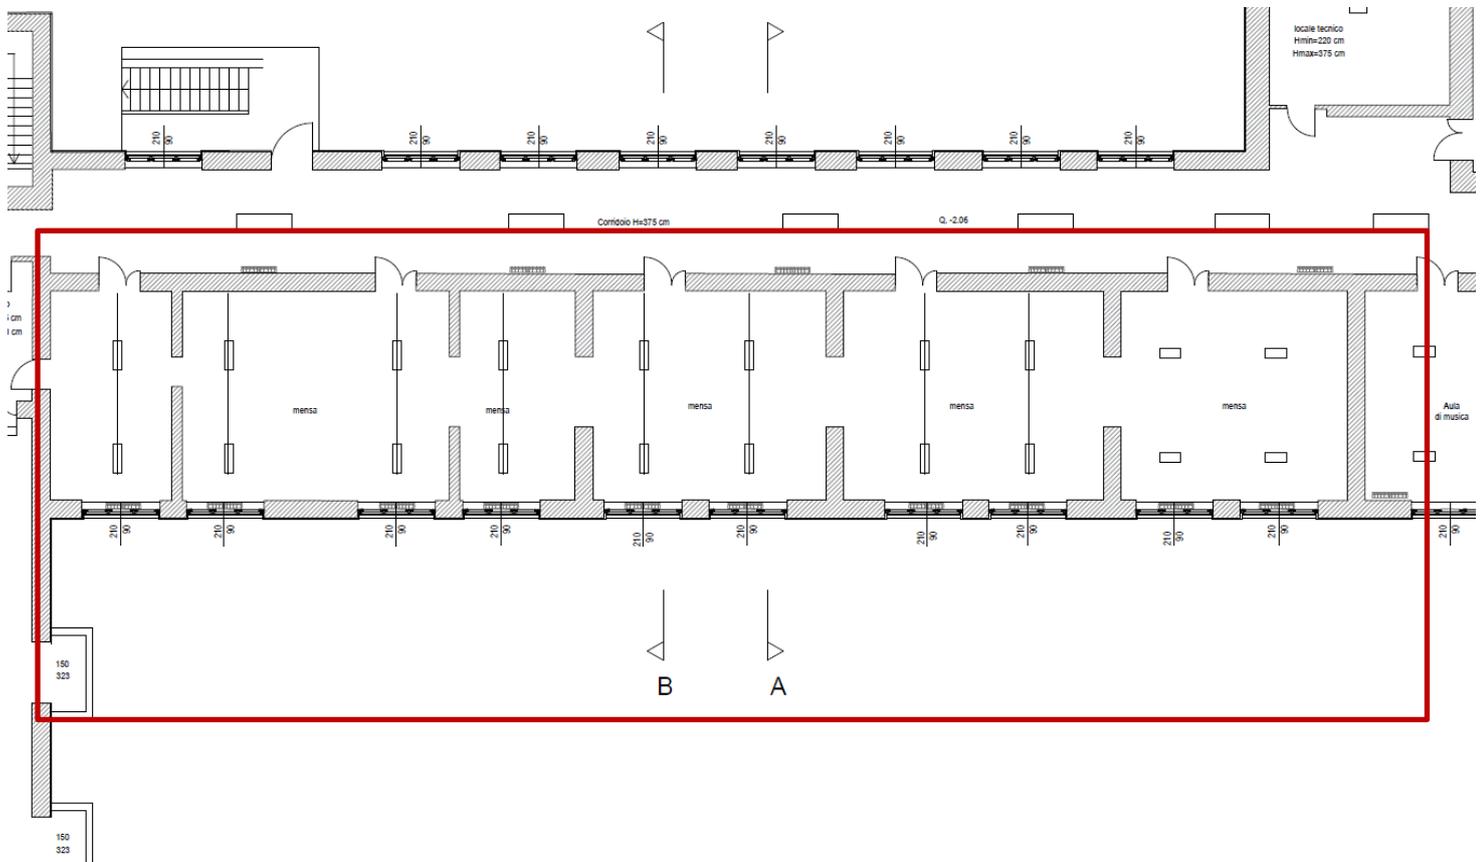

## **LEGENDA**



**LOCALI ASSEGNATI**