

PIANO REGOLATORE CIMITERIALE




TAV. 2 Area cimiteriale: Progetto

scala 1:250


Aggiornamento: marzo 2025
Parere ASL CN1 prot. 18115 del 07.02.2025
Approvazione DCC

Responsabile Unico Progetto
arch. Noemi Maria Carretto

Progettista: arch. Chiara Cambiano

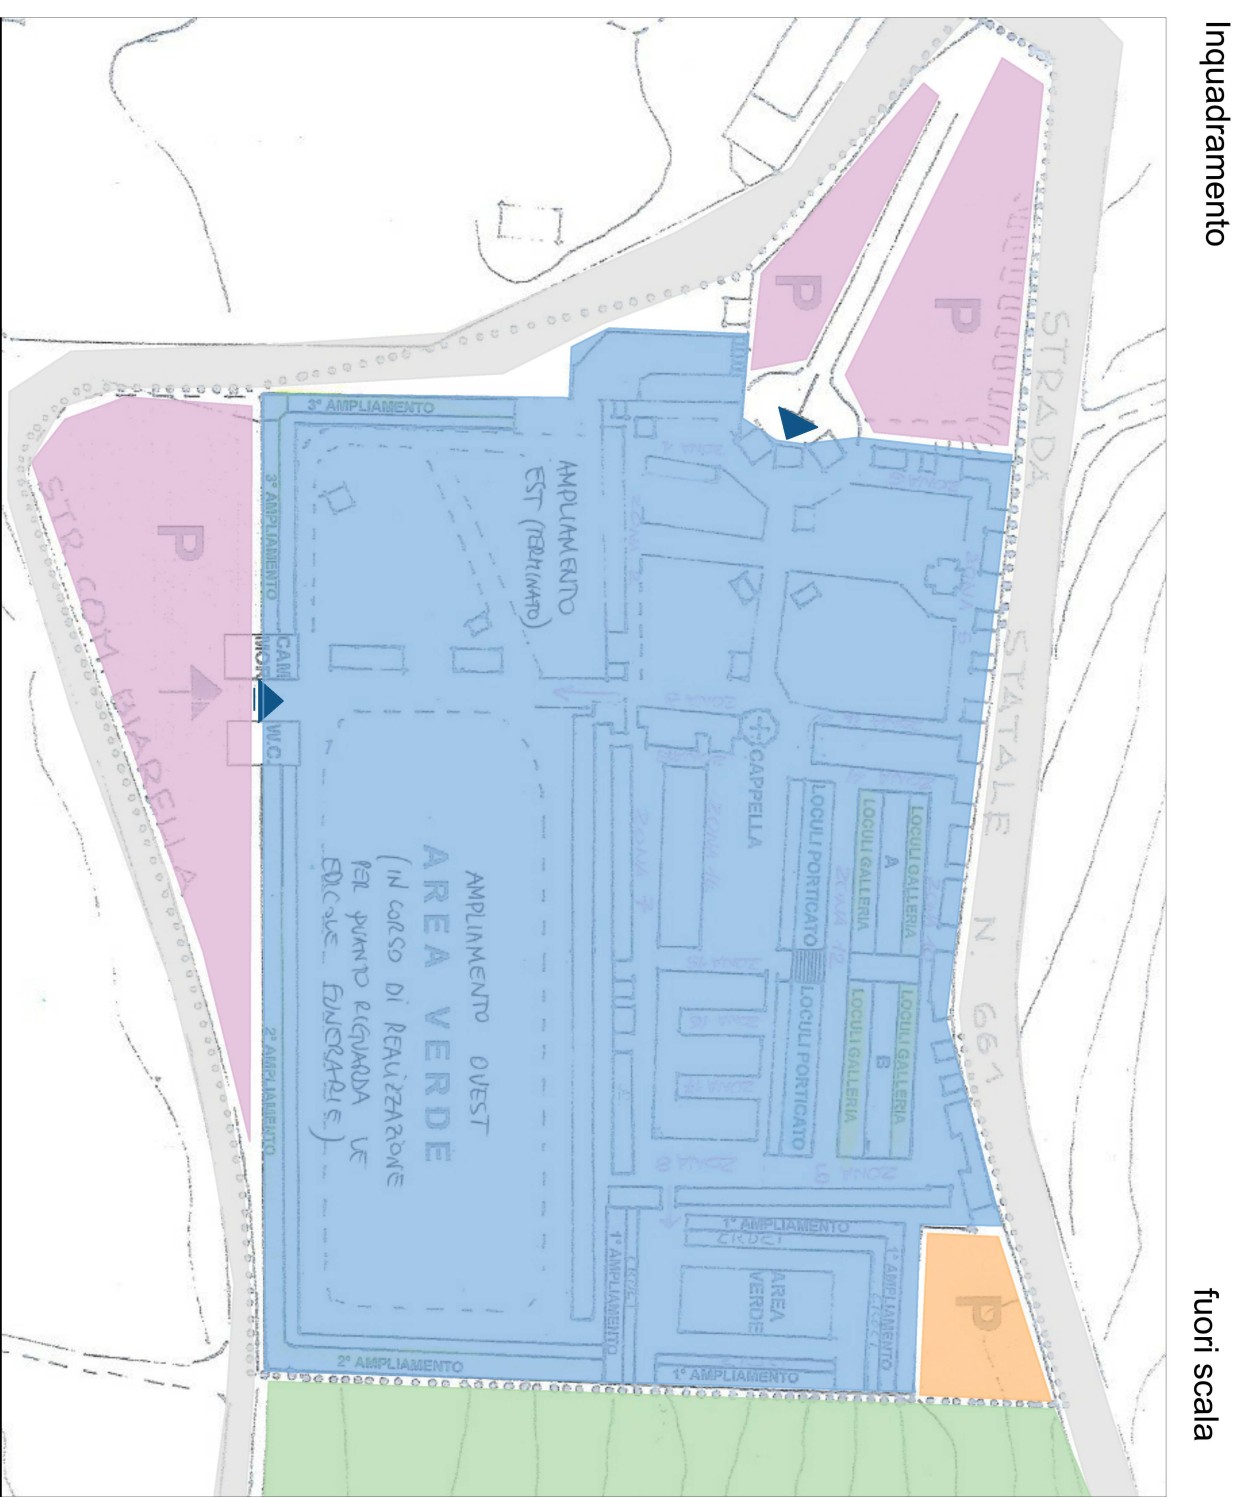

- LEGENDA**
- Campi - area agricola
 - Parcheggi
 - Parcheggi durante festività
 - Viabilità di accesso
 - Area cimiteriale
 - Accessi

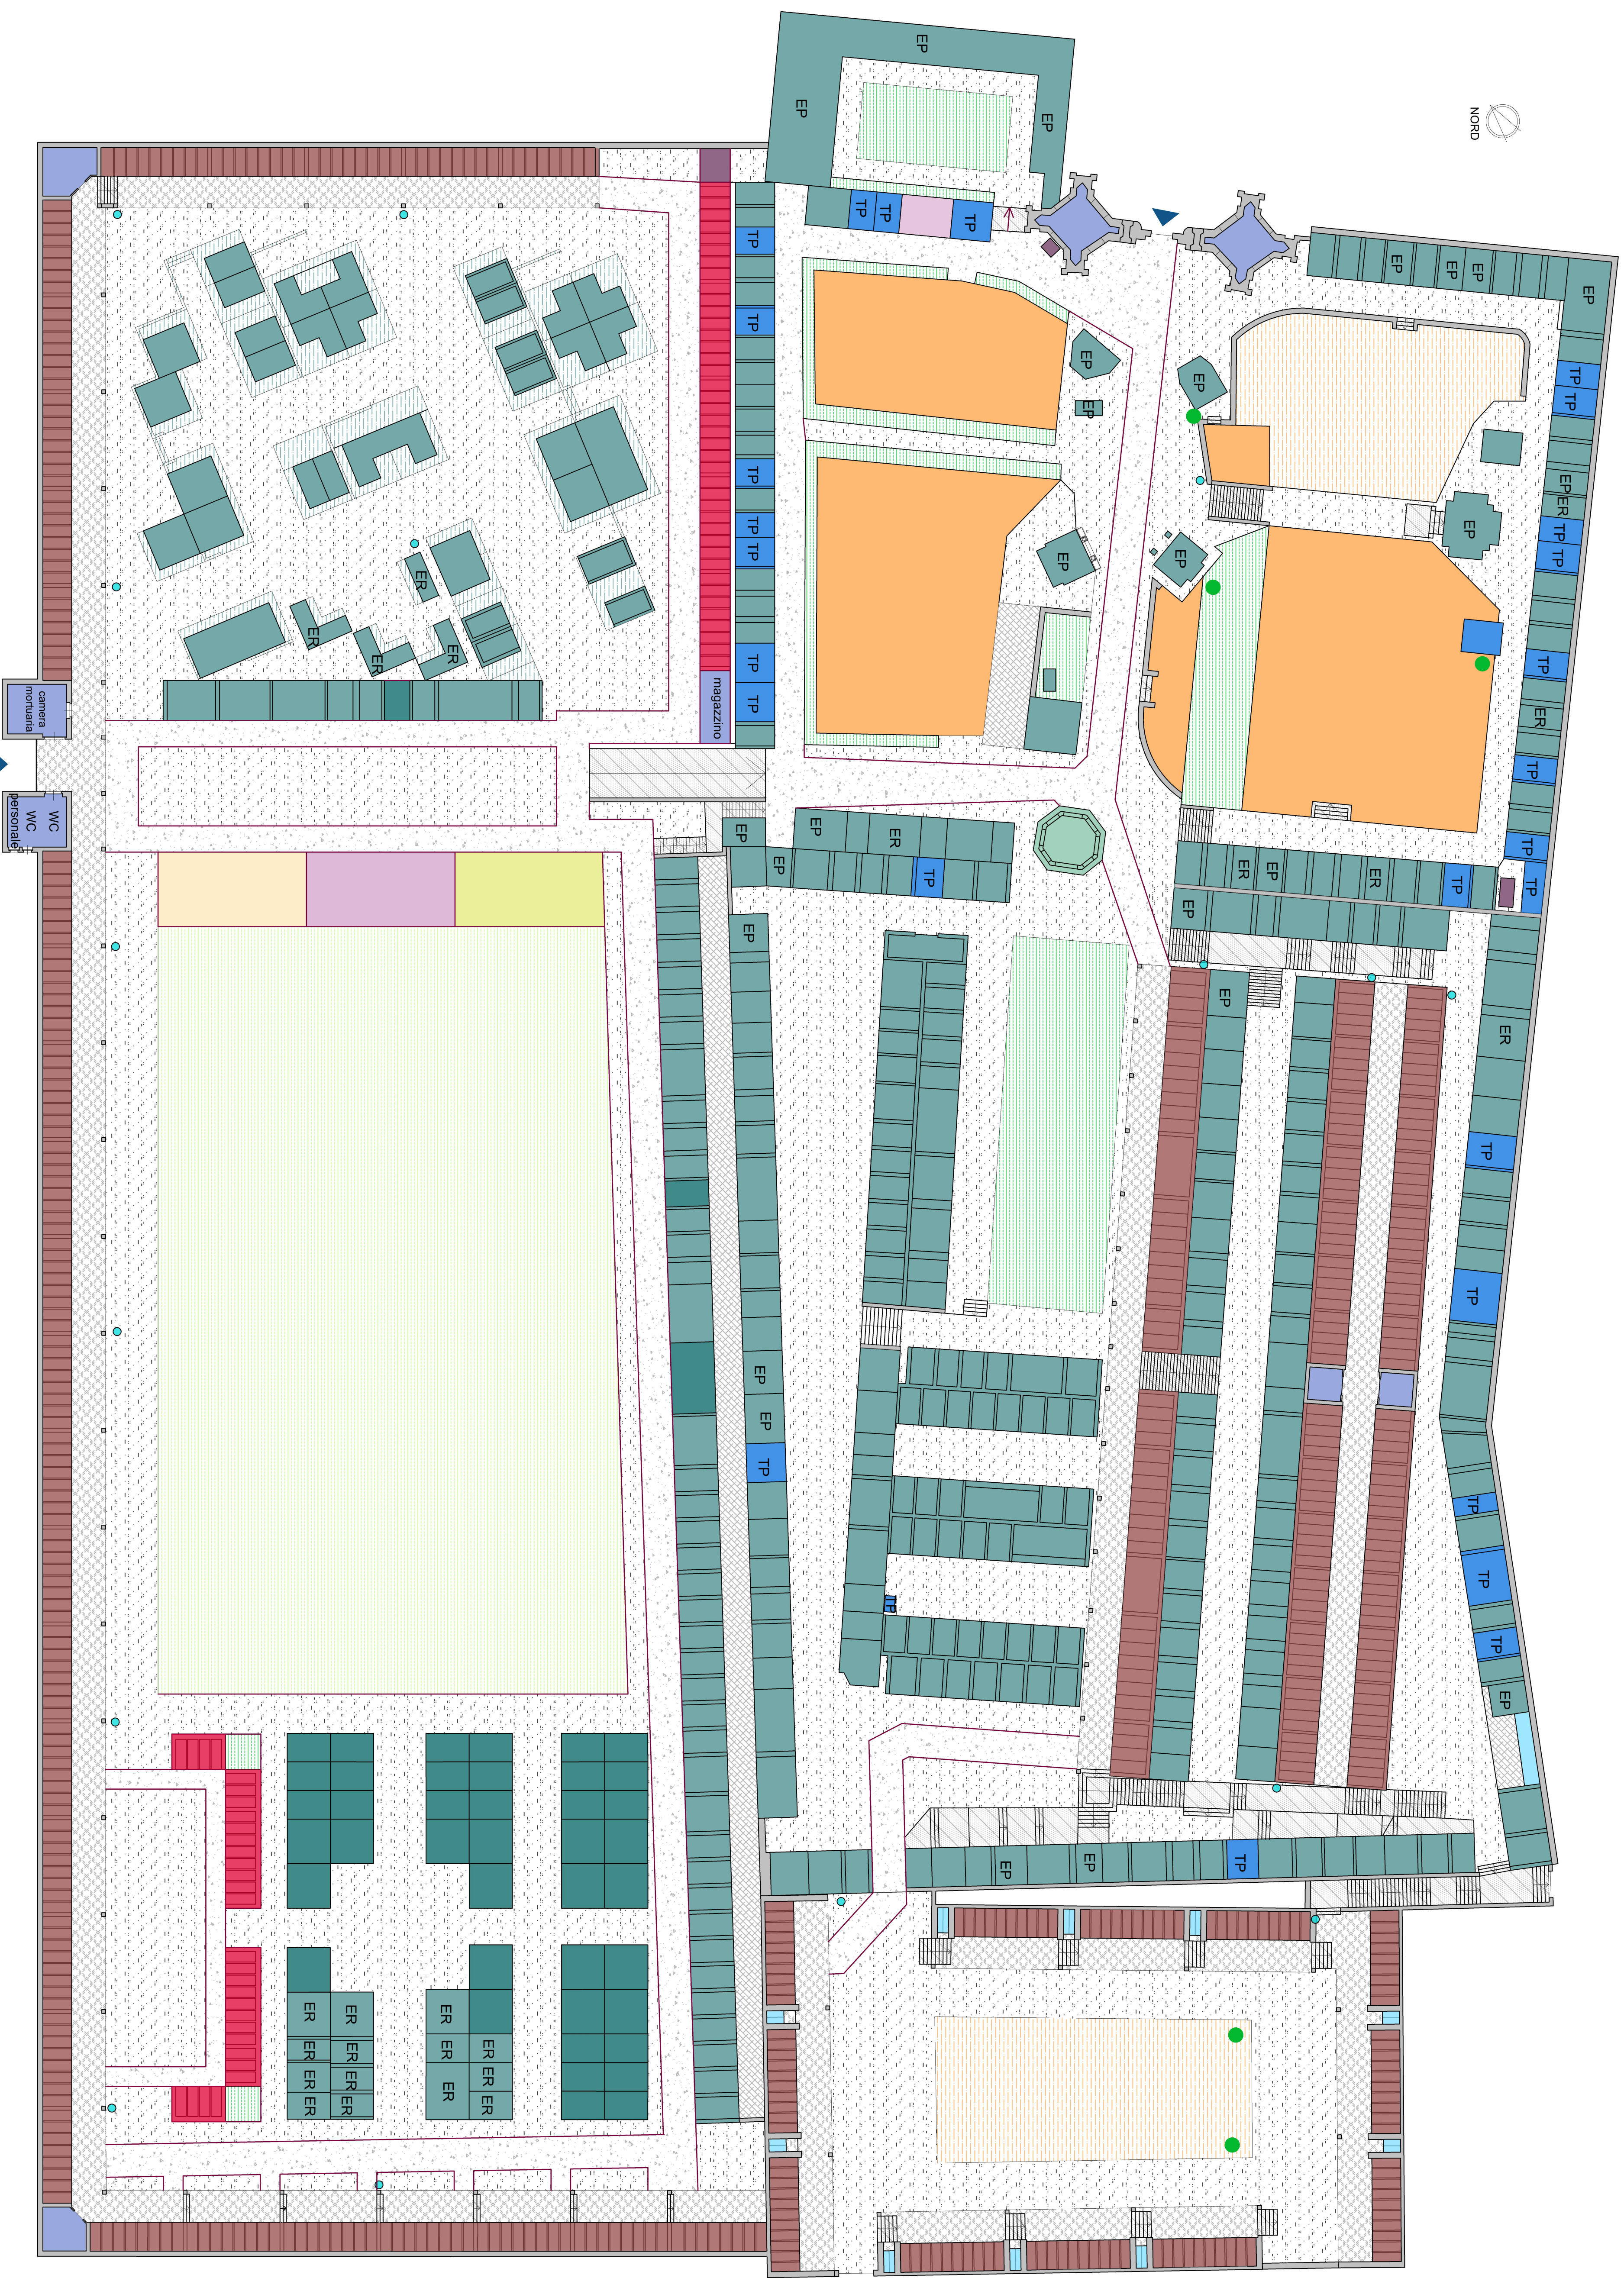

- LEGENDA**
- Recinzioni e muretti
 - Area verde
 - Alberi, siepi, aiuole
 - Percorso in ghiaia
 - Marciapiede/ battuto c/s/ pietra
 - Rampei scalinate
 - Porticato
 - Locali accessori
 - Locali comuni
 - Ossari
 - Campo inumazione
 - Area libera per future inumazioni
 - Locali comunali
 - Cappella
 - Dispersione delle ceneri
 - Fontanella
 - Accesso
 - Sepolture private
 - Edicola
 - Edicola di particolare rilevanza storico- artistica/ primo impianto
 - Edicola di recente realizzazione
 - Area intorno tomba di famiglia
 - Tomba
 - Tomba di particolare rilevanza storico- artistica/ primo impianto
 - Tomba di recente realizzazione
 - Locali accessori/ Adeguamenti spazi esistenti
 - Edicola - Tomba di famiglia
 - Nuovi percorsi in pavimentazione compatta
 - Regolarizzazione/ delimitazione aree
 - Locali accessori/ Sepolture arti e prodotti abortivi
 - Area per altre religioni
 - Religione Musulmana
 - Spazio a disposizione per futuri locali comunali e/o tombe di famiglia
 - Ossario